


Энергоснабжение загородного дома



максимальная нагрузка на линии - сечение провода - номинал автомата

1.3квт	1.0мм2	6а
2.2квт	1.5мм2	10а
3.5квт	2.5мм2	16а
5.5квт	4.0мм2	25а
7.0квт	6.0мм2	32а
8.8квт	6.0мм2	40а
11.0квт	10.0мм2	50а
13.8квт	16.0мм2	63а
17.6квт	25.0мм2	80а

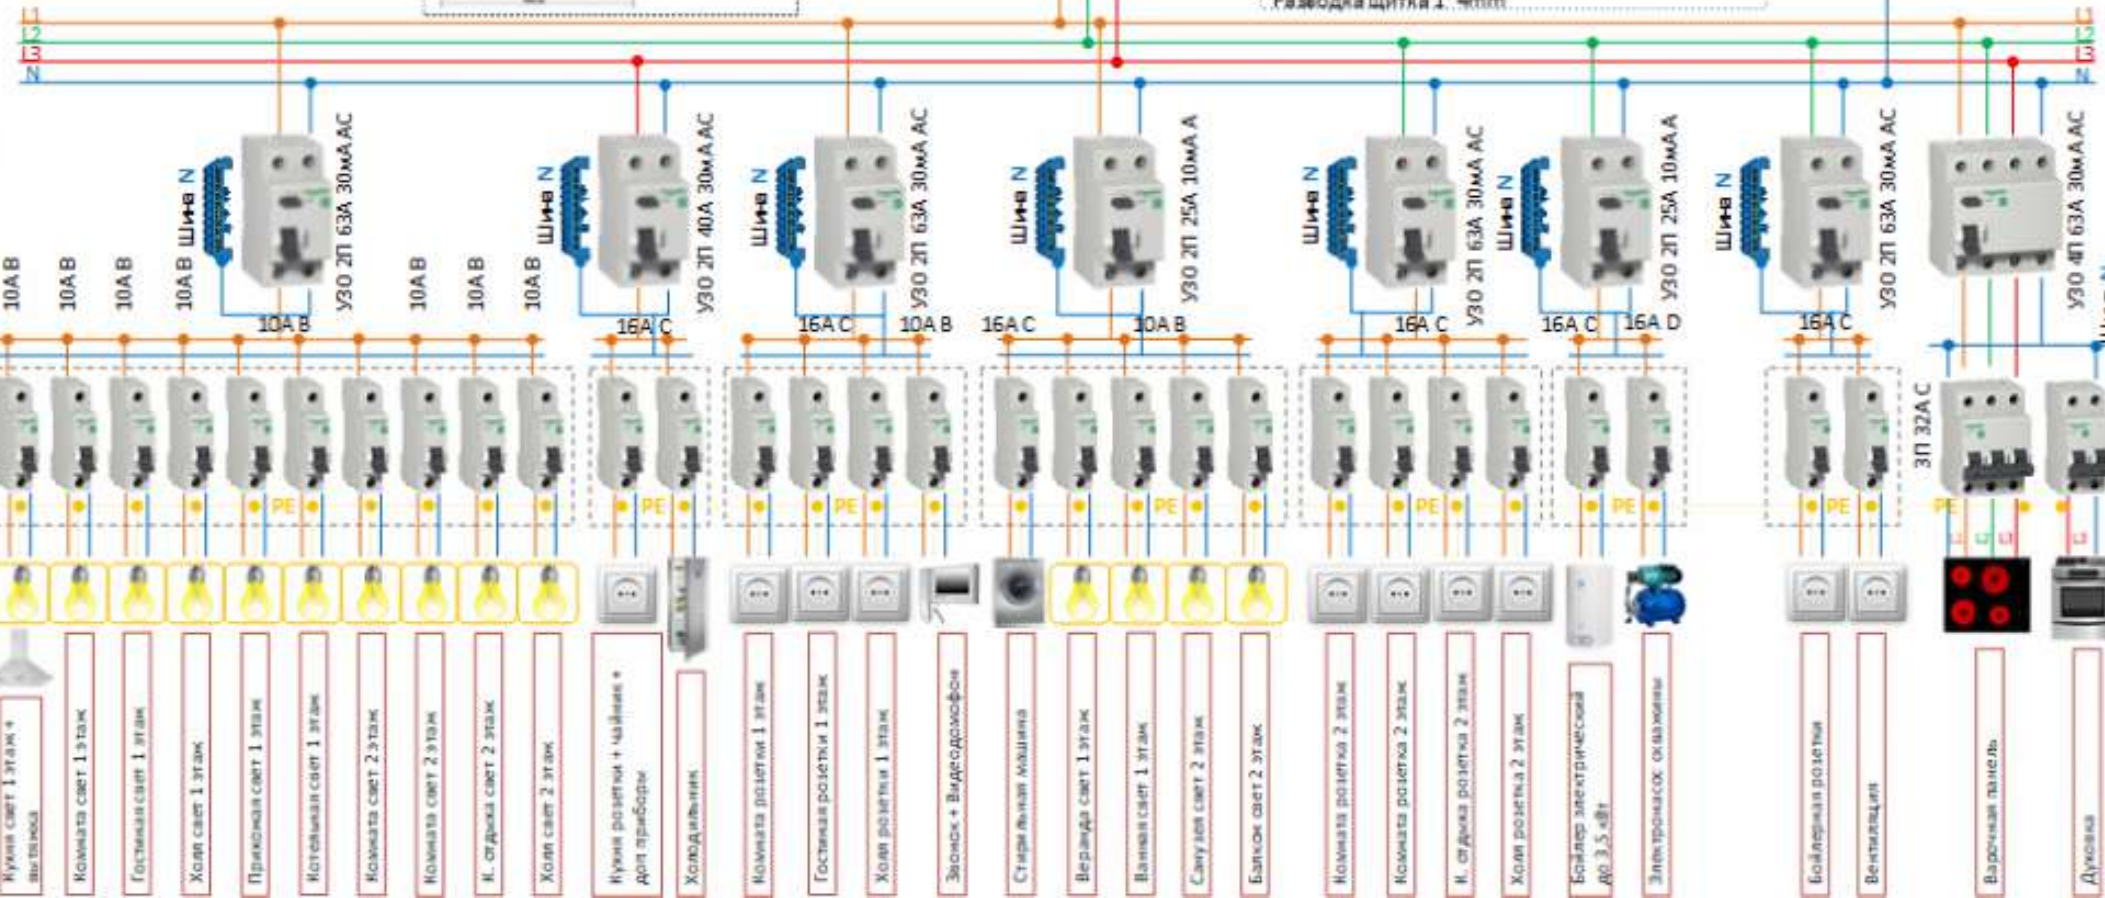

- Кухня свет 1 этаж + вытяжка
- Комната свет 1 этаж
- Гостиная свет 1 этаж
- Холл свет 1 этаж
- Прихожая свет 1 этаж
- Котельная свет 1 этаж
- Комната свет 2 этаж
- Комната свет 2 этаж
- К. отдушка свет 2 этаж
- Холл свет 2 этаж
- Кухня розетки + чайник + др. приборы
- Холодильник
- Комната розетки 1 этаж
- Гостиная розетки 1 этаж
- Холл розетки 1 этаж
- Звонок + Видеодомофон
- Старая машина
- Веранда свет 1 этаж
- Ванная свет 1 этаж
- Санузлы свет 2 этаж
- Балкон свет 2 этаж
- Комната розетка 2 этаж
- Комната розетка 2 этаж
- К. отдушка розетка 2 этаж
- Холл розетка 2 этаж
- Бойлер электрический 40 3.5 кВт
- Электрокассеты
- Бойлерная розетка
- Вентиляция
- Варочная панель
- Духовка